


暖房・換気設備平面図 S=1/50

計画通知書に記載された設計者の記名及び押印										口座名		建築面積		延面積		共通図 整理番号		整理番号		設計者名		設計内容		1/50 (A1)		工事名		大沼国定公園南大沼園地公衆トイレ建替工事			
計画通知用押印欄										法適合確認用押印欄		所在地		索引番号		図面番号		令和 5 年 9 月 M-O 1		管理		主任		主任		担当		機器表		渡島総合振興局	
その他の設計者氏名・印										構造設計一級建築士氏名・印		設備設計一級建築士氏名・印		構造		令和 5 年 9 月 M-O 1		管理		主任		主任		担当		機器表		保健環境部環境生活課			
代表となる設計者氏名・印										意匠設計者氏名・印		構造設計者氏名・印		設備設計者氏名・印		調整年月日		調整者職氏名		令和 5 年 9 月 M-O 1		管理		主任		主任		担当		機器表	
◎										◎		◎		◎		令和 5 年 9 月 M-O 1		調整者職氏名		令和 5 年 9 月 M-O 1		管理		主任		主任		担当		機器表	

器 具 名 称	参 考 型 番	器 具 仕 様	男 子 ト イ レ	女 子 ト イ レ	バ リ ア リ ー ト イ レ	合 計	備 考
洋風大便器	CFS498BC	フラッシュタンク式、掃除口付、洗浄水量：大4.8L、小3.6L サイドカバーなし	2	10	1	13	
洗浄便座	TCF5534AU	貯湯式、蓋付、温風乾燥無し、リモコン便器洗浄、1φ×100V×311W、擬音装置付	2	10		12	グリーン購入法適合品
洗浄便座	TCF5534AUP	貯湯式、蓋無し、温風乾燥無し、リモコン便器洗浄、1φ×100V×311W、擬音装置付			1	1	グリーン購入法適合品
		金属ベースプレート					
トイレペーパーホルダー		盗難防止(鍵付き)型、ステンレス製、寸法：156×145×718H、重量：2.8kg	2	7		9	既設品再取付
トイレペーパーホルダー		盗難防止(鍵付き)型、ステンレス製、寸法：156×145×718H、重量：2.8kg		3		3	
紙巻器	YH702	ステンレス製、ワンハンドカット、棚付二連式			1	1	
小便器	UFH500	壁掛形、低リップ、便器 手動 フラッシュバルブ(TG600PL相当)	6			6	
幼児用小便器	U310	壁掛形、フラッシュバルブ、壁排水フランジ、バックハンガー		1		1	
汚物流しバック	UAS81RSB2NW	オストメイト対応、電気温水器(先止式、容量：3L、1φ×100V×600W)			1	1	
		タンク式、タッチスイッチ洗浄ボタン式					
		ホース付ストーマ器具洗浄用水栓、水石けん入れ					
		紙巻器(樹脂製、ワンタッチ式ワンハンドカット形)、化粧側板1面					
掃除流し	S210(SK22A)	リムカバー、横水栓、アングル形止水栓、バックハンガー、床排水金具	1			1	
洗面器	L531	アンダーカウンター式、容量：8L、台付自動水栓(単水栓、AC100V)、床排水金具	3	4		7	自動水栓 TLE28SA1A相当
		カウンター(建築工事)					
洗面器	LSA125AN	壁掛形、自動水栓(単水栓、AC100V)、壁排水金具			1	1	
手洗器	LSE90AAPR	壁掛形、自動水栓(単水栓、AC100V)、壁排水金具			1	1	
手すり	T1120L9	樹脂被覆型、 L型 、700×700×90、34φ	2	10		12	
手すり	T1120L11	樹脂被覆型、L型、800×800×230、34φ			1	1	
手すり	T112HK7R	樹脂被覆型、跳ね上げ式、700L、34φ、ロック付き			1	1	
手すり	T112CU22	樹脂被覆型、小便器用、34φ	1			1	
背もたれ	EW0383CR	背もたれ：発泡ウレタン製、フレーム：鋼管製			1	1	
折りたたみシート	EW0500RS	床固定式、 使用時寸法：1620×640×500H			4	4	
ベビーチェア	YKA16S	コーナー設置型、樹脂製、使用上限重量：30kg		1		1	
化粧鏡	YMK51K	アルミ製フレーム、360×1100			1	1	
汚物入れ	YKB104	垂鉛めっき鋼板製、壁固定式、300×120×310H			1	1	



彩色箇所配管のみ実施済

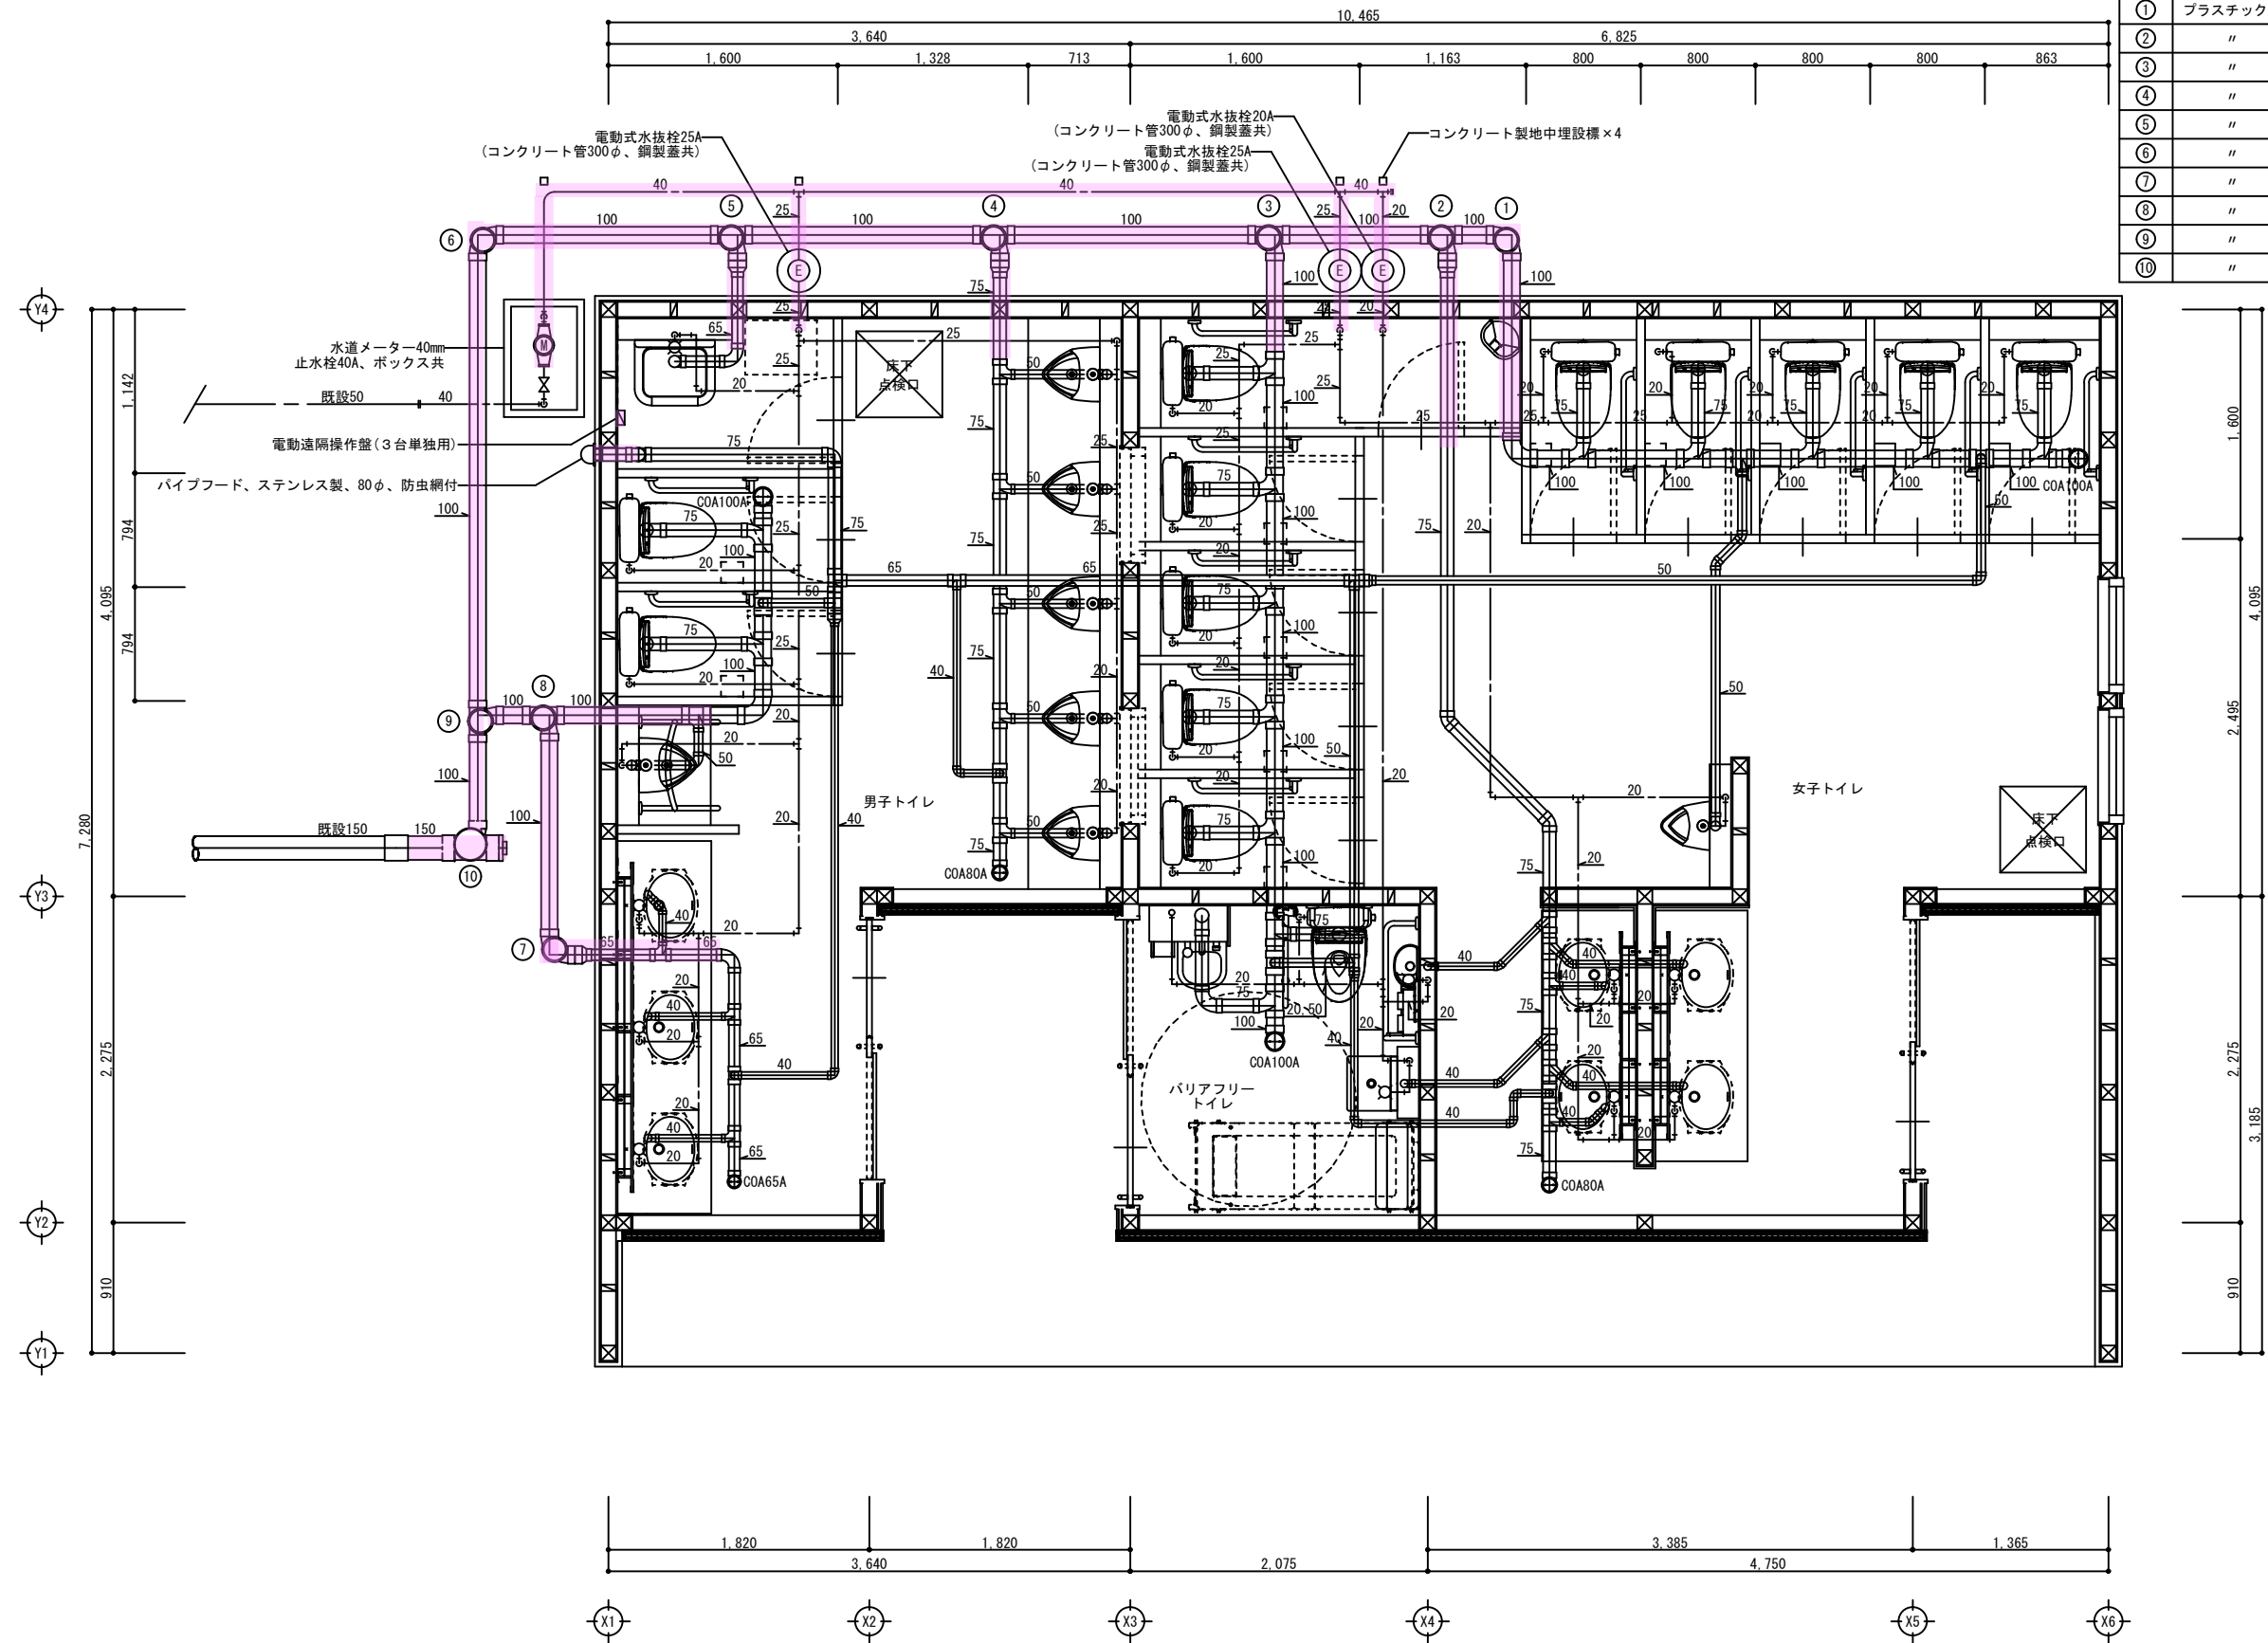

樹 一 覧 表		
記号	樹 種 類	樹 仕 様
①	プラスチック樹	アーB
②	〃	アーB
③	〃	アーB
④	〃	イーB
⑤	〃	イーB
⑥	〃	イーB
⑦	〃	イーB
⑧	〃	イーB
⑨	〃	イーB
⑩	〃	イーB

プラスチック樹寸法表		
樹記号	樹深さH	備考
ア	501~800	インパート
イ	801~1200	インパート
ウ	1201~1500	インパート
エ	1501~2000	インパート
オ	2001~2500	インパート

◎ 樹天端は舗装部分GL±0、その他の部分
GL+20とする。
◎ 蓋 A ~ 鋳鉄蓋
B ~ 塩ビ蓋
C ~ 防護蓋 (T8)
D ~ 防護蓋 (T14)
T8 ~ 防護蓋の耐荷重8tonとする。
T14 ~ 防護蓋の耐荷重14tonとする。
◎ 表現方法
例 アーA

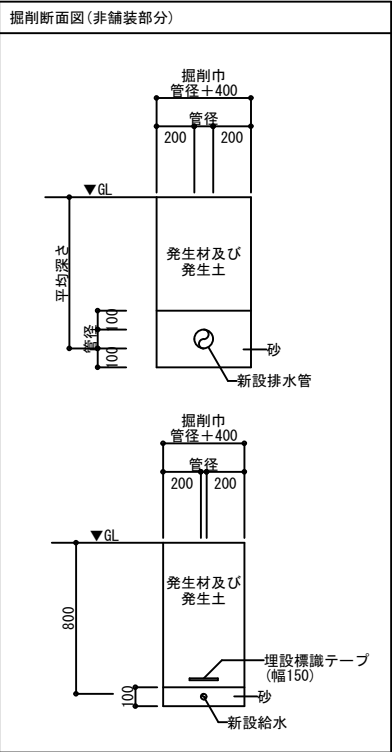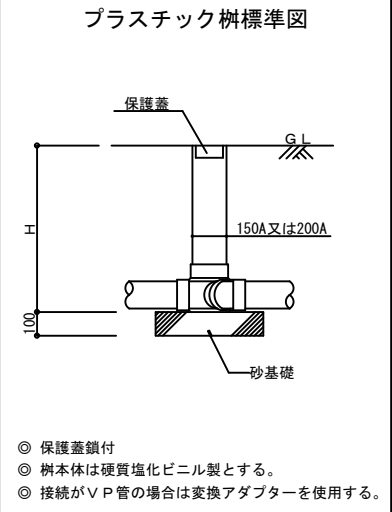

給排水設備平面図 S=1/25

計画通知書に記載された設計者の記名及び押印				口産名		建築面積		延面積		共通図 整理番号		整理番号		設計事務所		給排水設備平面図		1/25 (A1)	工事名	大沼国定公園南大沼園地公衆トイレ建替工事		
計画通知用押印欄				法適合確認用押印欄		所在地		図面番号		調整年月日		令和 5 年 9 月 M-03		設計者		縮尺		1/50 (A3)				
代表となる設計者氏名・印	その他の設計者氏名・印			構造設計一級建築士氏名・印	設備設計一級建築士氏名・印	構造	建築	調整	令和	年	月	日	調整者	主任	主任	担当	設計者	縮尺	1/50 (A3)			
	意匠設計者氏名・印	構造設計者氏名・印	設備設計者氏名・印																			
◎	◎	◎	◎	◎	◎	◎	◎	◎	◎	◎	◎	◎	◎	◎	◎	◎	◎	◎	◎			