


彩色箇所は第一期工事で実施済

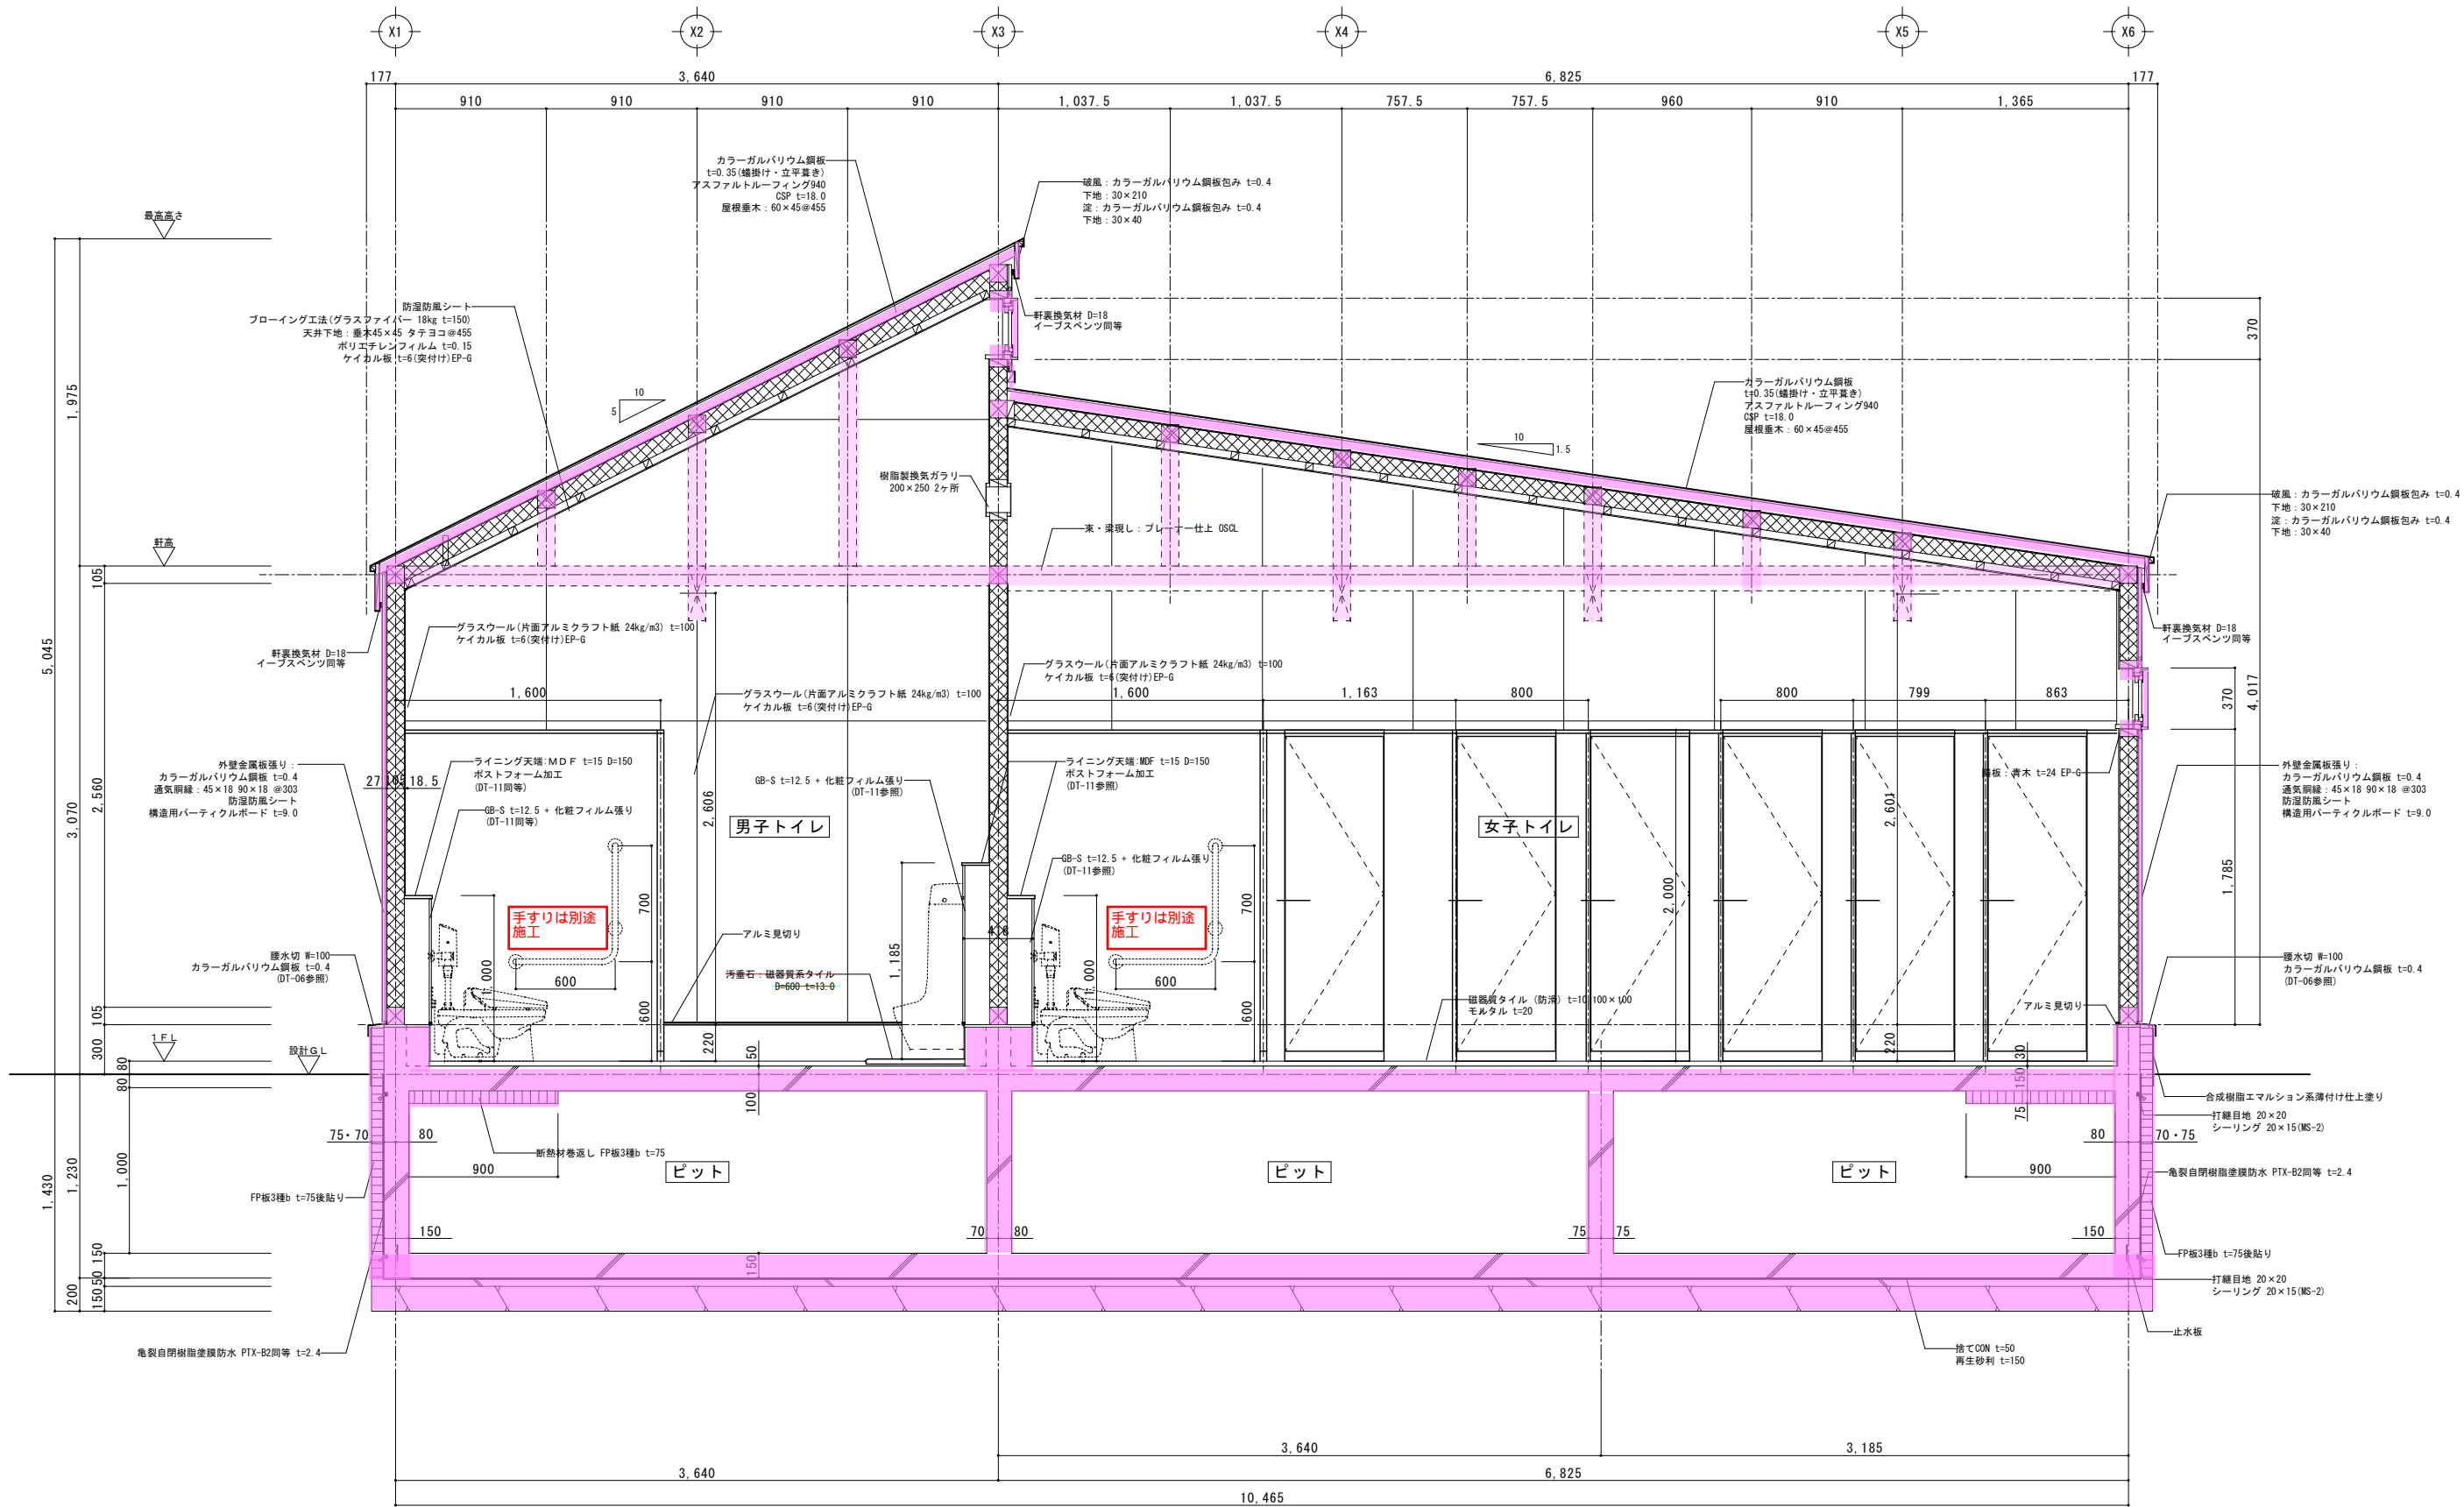

A-A' 断面図 S= 1/20 (A1)・1/40 (A3)

計画通知書に記載された設計者の記名及び押印										口産名		建築面積		延面積		共通図 整理番号		整理番号		設計事務所		設計図名		1/20 (A1)		工事名	
計画通知用押印欄										法適合確認用押印欄		所在地		図面番号		共通図 整理番号		整理番号		設計事務所		設計図名		1/40 (A3)		工事名	
代表となる設計者氏名・印										その他の設計者氏名・印		構造設計一級建築士氏名・印		設備設計一級建築士氏名・印		令和 年 月 日		令和 5 年 9 月		株式会社 かわしろ建築設計事務所		A-A' 断面図				大沼国定公園南大沼園地公衆トイレ建替工事	
意匠設計者氏名・印										構造設計者氏名・印		設備設計者氏名・印		令和 年 月 日		令和 5 年 9 月		一級建築士事務所 北海道知事 ( 渡 ) 登録第 183 号		管理 主任		設計 図名				渡島総合振興局	
																		管理 主任		技術者		図名				保健環境部環境生活課	
																		年 枚ノ内 号		技術者		図名					
																		年 枚ノ内 号		技術者		図名					