共 通 事 項

1．外部仕上げ及び内部仕上げは⊙印の付いたものを適用する。
⊙印の付かない場合は、※印の付いたものを適用する。
⊙印と⊗印の付いた場合は、共に適用する。
2．図中の〇－〇〇－〇の番号は建築工事標準詳細図の分類番号を示す。材料・寸法・取合いなどでそのまま適用出きないものはこれに準ずる。
3．下地区分
Ｃ　：　鉄筋コンクリート下地、コンクリートブロック下地
Ｓ　：　軽量鉄骨下地
Ｗ　：　木造下地
4．外断熱の場合、外部コンクリート増打ちは１０㎜とする。内断熱の場合の外部コンクリート増打ちは２０㎜とし、出隅面取りは建物コーナーは２０㎜ その他（建具開口部廻りなど）は１５㎜とする。
5．外壁コンクリートの打継横目地は２－０２－８とする。
6．外断熱の場合の断熱範囲は図示による。内断熱の場合の断熱材打込みは７－０１－１による。ただし後張り部分及び１階床下部分は図示による。
7．ビニル床シート、ビニル床タイル等の増打ちは仕上材共で（１０㎜）、カーペット、塗料仕上及び仕上なしは増打ち（１０㎜）とする。
8．特記なきコンクリート面の仕上げ
コンクリート打ちのまま　：　外断熱外壁面、ピット、ＰＳ、ＥＰＳ
打放しＢ種　：　書庫、車庫、ピット(防水施工面)、機械基礎側面
打放しＣ種　：　機械室、倉庫
9．特記なき軽量鉄骨下地ボード張り下地
一般壁　：　（２－２２－１）（２－２４－５）（２－２４－６）継目処理の場合
遮音壁　：　（２－２３－１）（２－２４－５）（２－２４－６）継目処理の場合
10．軽量鉄骨下地の遮音壁又は耐火壁を構成するボード張りのうえに施工する表面仕上げの範囲は、特記なき限り天井仕上げまでとする。
11．ＤＲ（Ｔ）の下張りはＧＢ－ＮＣ厚９．５とする。
12．特記なき内部の木・鉄部の塗装は（　・ＳＯＰ　⊙ＥＰ－Ｇ　）とし、外部鉄部の塗装は、（　※ＤＰ（　）　・ＳＯＰ　・　　）とする。
ただし和室廻りの木部は無塗装とし押入れの壁天井のＧＢ－Ｒは厚１２．５㎜無塗装とする。
13．特記なき内部コンクリート打放しの増打ちは１０㎜とし、出隅面取りは１０㎜とする。（梁型共）
14．特記なき場合、下り壁（３－１２－１）の見切縁は（・塩化ビニル製　・アルミ製）とし、仕上げは壁仕上げと同様とする。
15．ボード壁とＲＣ又はＣＢ壁との取合は目地納まりとし見切縁は設けない。
16．付属物のうち、室名札、誘導標識、ピクトグラフ、階表示、床点検口などは平面図による。
17．付属物のうち、カーテンレール、カーテンボックス、ブラインド、天井点検口などは天井伏図による。
18．特記なき天井取合いは、（　⊙塩化ビニル製　・アルミ製　）とする。
19．特記なき化粧ＦＫ又は化粧Ｆの張り付けには、（　⊙アルミジョイナー　・　　）を使用し、水平方向には継ぎ目を設けない。

記　　号

略　号	仕上材等	略　号	仕上材等
RC（　）	コンクリート打放し（種別）	SOP	合成樹脂調合ペイント塗り
CB	コンクリートブロック積み	EP	合成樹脂エマルションペイント塗り
FS	複層ビニル床シート	EP-T	合成樹脂エマルションペイント模様塗料塗り
KT	コンポジションビニル床タイル	EP-G	つや有合成樹脂エマルションペイント塗り
KT（E）	帯電防止コンポジションビニル床タイル	NAD	アクリル樹脂系非水分散形塗料塗り
FT	複層ビニル床タイル	DP	耐候性塗料塗り
FOA	置敷きビニル床タイル	WP	木材保護塗料塗り
FOB	薄型置敷きビニル床タイル	CL	クリヤラッカー塗り
VB	ビニル幅木	UC	ウレタン樹脂ワニス塗り
WB	木製幅木	OS	オイルステイン塗り
GB-R	せっこうボード	S-PR	せっこうプラスター塗り
GB-NC	不燃積層せっこうボード（化粧無し：下地張り用）	D-PR	ドロマイプラスター塗り
		CSP	針葉樹構造用合板
GB-NC（T）	不燃積層せっこうボード（化粧有り：トラバーチン模様）		
GB-D	化粧せっこうボード（木目）		
GB-S	シージングせっこうボード		
GB-F	強化せっこうボード		
ケイカル板	けい酸カルシウム板（ﾀｲﾌﾟ2）		
ケイカル板（P）	吸音用穴あき無石綿ｾﾒﾝﾄけい酸ｶﾙｼｳﾑ板		
DR	ロックウール化粧吸音板（ﾌﾗｯﾄﾀｲﾌﾟ）		
DR(凹凸)	ロックウール化粧吸音板（凹凸ﾀｲﾌﾟ）		
DR(軒天)	ロックウール化粧吸音板（軒天井用：ﾌﾗｯﾄﾀｲﾌﾟ）		
DR(軒天凹凸)	ロックウール化粧吸音板（軒天井用：凹凸ﾀｲﾌﾟ）		
FP板	押出法ポリスチレンフォーム断熱材		
RW-B	ロックウールガラスクロス張り		
GW-B	グラスウールガラスクロス張り		
F	フレキシブルボード		

外 部 仕 上

区分	床	腰(基礎立上りGL下)	腰(基礎立上りGL上)	壁、柱、はり	軒　天　井
	⊙磁器質系タイル(防滑仕様) 100×100 t=10	⊙RC(B種) ⊙亀裂自閉性樹脂防水　PTX-B2 t=2.4 ⊙PF板 t=75(後張り工法)	⊙RC(B種) ⊙FP板 t=75(後張り工法) ⊙合成樹脂エマルション系薄付け仕上げ塗り	⊙外壁金属板張り：カラーガルバリウム鋼板 t=0.4 立平葺き ⊙下地：通気用胴縁 t=18、透湿防風シート 構造用パーティクルボード t=9	⊙軒裏換気材 t=18 有効開口面積：142cm2/m同等

区分	屋　根	アプローチ部 天　井	アプローチ部 壁　側　面
	⊙カラーガルバリウム鋼板 t=0.35(蟻掛け・立平葺き) ⊙アスファルトルーフィング940	⊙道南杉羽目板張り(勾配天井)　t=18 OSCL塗り ⊙通気工法用軒天水切 D=20 有効開口面積：106.3cm2/m同等	⊙道南杉羽目板張り(勾配天井)　t=18、OSCL塗り ⊙木質系繊維混入セメントけい酸カルシウム板 t=14、可とう外装薄塗材E ⊙下地：通気用胴縁 t=18、透湿防風シート、構造用パーティクルボード t=9

内 部 仕 上

室　名	床		壁取合（巾木）		腰壁(ライニング)		壁		天井取合	天　井		付　属　物
	仕　上	詳細番号	仕　上	詳細番号	仕　上	詳細番号	仕　上	詳細番号	仕 上 詳細番号	仕　上	詳細番号	
男子トイレ	⊙磁器質タイル t=10 100×100 (防滑仕様)	1-01-6	⊙巾木薄塗りモルタル h=220 ⊙アルミ見切り		⊙壁:GB-S t=12.5 + 化粧フィルム張り ⊙天端:MDF D=150 t=15 ポストフォーム加工 (DT-11参照)	2-03-3	⊙ケイカル板 t=6 (突付け) EP-G ⊙ケイカル板 t=6 + 内装用機能タイル t=6 (洗面カウンター上部)	2-03-3	⊙塩ビ製廻縁	⊙ケイカル板 t=6 (突付け) EP-G (勾配天井)	3-01-2	⊙手洗いカウンター (DT-10参照) ⊙~~汚垂石:D=600 t=13~~ ⊙床下点検口 600×600 1ヶ所 (アルミ製枠ステンレス目地)
女子トイレ	⊙磁器質タイル t=10 100×100 (防滑仕様)	1-01-6	⊙巾木薄塗りモルタル h=220 ⊙アルミ見切り		⊙壁:GB-S t=12.5 + 化粧フィルム張り ⊙天端:MDF D=150 t=15 ポストフォーム加工 (DT-11参照)	2-03-3	⊙ケイカル板 t=6 (突付け) EP-G ⊙ケイカル板 t=6 + 内装用機能タイル t=6 (洗面カウンター上部)	2-03-3	⊙塩ビ製廻縁	⊙ケイカル板 t=6 (突付け) EP-G (勾配天井)	3-01-2	⊙手洗いカウンター (DT-9参照) ⊙床下点検口 600×600 1ヶ所 (アルミ製枠ステンレス目地)
バリアフリートイレ	⊙磁器質タイル t=10 100×100 (防滑仕様)	1-01-6	⊙巾木薄塗りモルタル h=220 ⊙アルミ見切り		⊙壁:GB-S t=12.5 + 化粧フィルム張り ⊙天端:MDF D=150 t=15 ポストフォーム加工 (DT-11同等)	2-03-3	⊙ケイカル板 t=6 (突付け) EP-G	2-03-3	⊙塩ビ製廻縁	⊙ケイカル板 t=6 (突付け) EP-G (勾配天井) ⊙木製ルーバー 30×120 @212 OSCL塗り (木下地) (DT-13参照)	3-01-2	

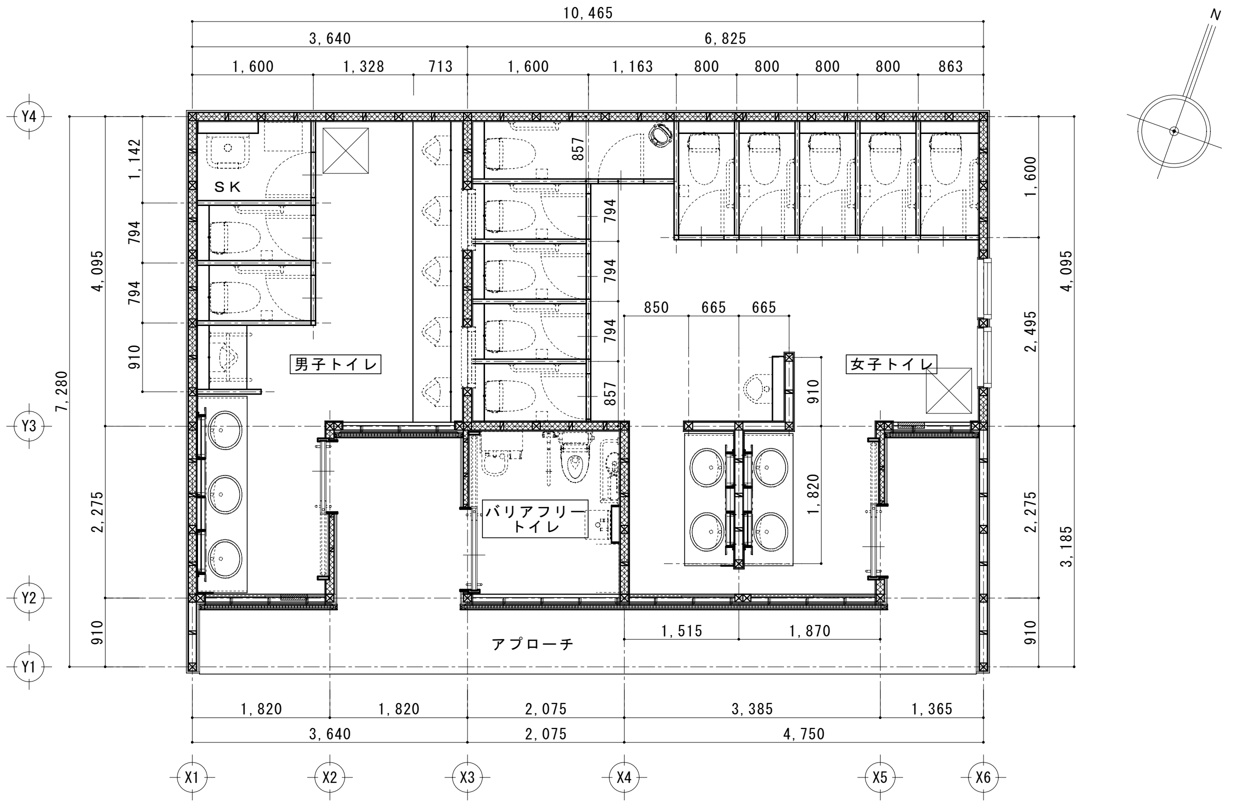
N
10,465
3,640
6,825
1,600
1,328
713
1,600
1,163
800
800
800
800
863
Y4
Y3
Y2
Y1
1,142
794
794
910
4,095
7,280
2,275
910
857
794
794
794
857
1,600
2,495
4,095
3,185
850
665
665
910
1,820
ＳＫ
男子トイレ
女子トイレ
バリアフリートイレ
アプローチ
1,515
1,870
1,820
1,820
2,075
3,385
1,365
3,640
2,075
4,750
X1
X2
X3
X4
X5
X6

平面図　S= 1/50(A1)・1/100(A3)

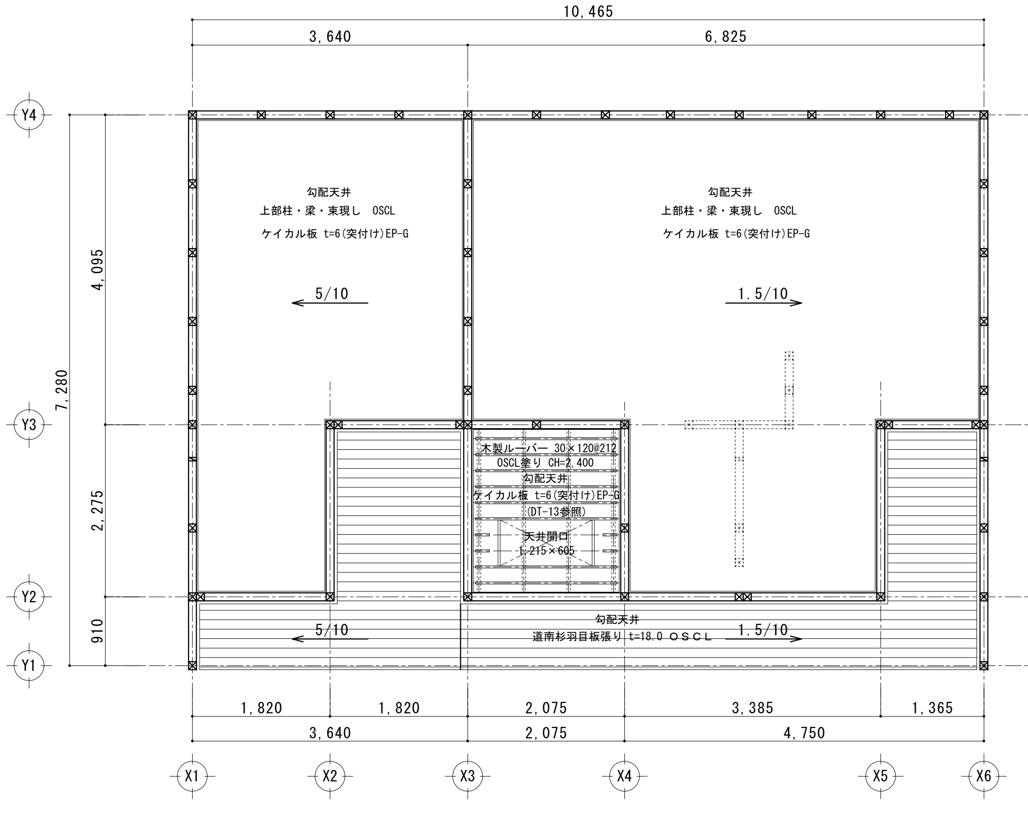
10,465
3,640
6,825
Y4
Y3
Y2
Y1
4,095
7,280
2,275
910
勾配天井
上部柱・梁・束現し　OSCL
ケイカル板 t=6(突付け)EP-G
勾配天井
上部柱・梁・束現し　OSCL
ケイカル板 t=6(突付け)EP-G
5/10
1.5/10
木製ルーバー 30×120@212
OSCL塗り CH=2,400
勾配天井
ケイカル板 t=6(突付け)EP-G
(DT-13参照)
天井開口
1,215×605
勾配天井
道南杉羽目板張り t=18.0 ＯＳＣＬ
5/10
1.5/10
1,820
1,820
2,075
3,385
1,365
3,640
2,075
4,750
X1
X2
X3
X4
X5
X6

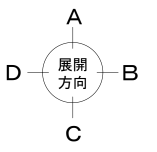

天井伏図　S= 1/50(A1)・1/100(A3)

計画通知書に記載された設計者の記名及び押印
計画通知用押印欄
代表となる設計者氏名・印　㊞
その他の設計者氏名・印　欄
意匠設計者氏名・印　㊞　㊞
構造設計者氏名・印　㊞　㊞
設備設計者氏名・印　㊞　㊞
法適合確認用押印欄
構造設計一級建築士氏名・印　㊞
設備設計一級建築士氏名・印　㊞

口座名
所在地
構造
建築番号
建築面積
索引番号
調整年月日　令和　年　月　日
調整者職氏名
延面積
図面番号
共通図　整理番号

整理番号
令和５年９月　枚ノ内　号　Ａ－０２
年　枚ノ内　号　年　枚ノ内　号

設計事務所名　株式会社 かわしろ建築設計事務所
一級建築士事務所　北海道知事（　渡　）　登録第　１８３　号
管理建築士　氏名　川代　知道　一級建築士　第-332724-号
管理技術者　主任技術者　主任技術者　担当　担当者

設計図名称
仕上表
平面図　縮尺 1/50 (A1) 1/100 (A3)
天井伏図　縮尺 1/50 (A1) 1/100 (A3)

工事名　大沼国定公園南大沼園地公衆トイレ建替工事

渡島総合振興局
保健環境部環境生活課