



男子トイレ

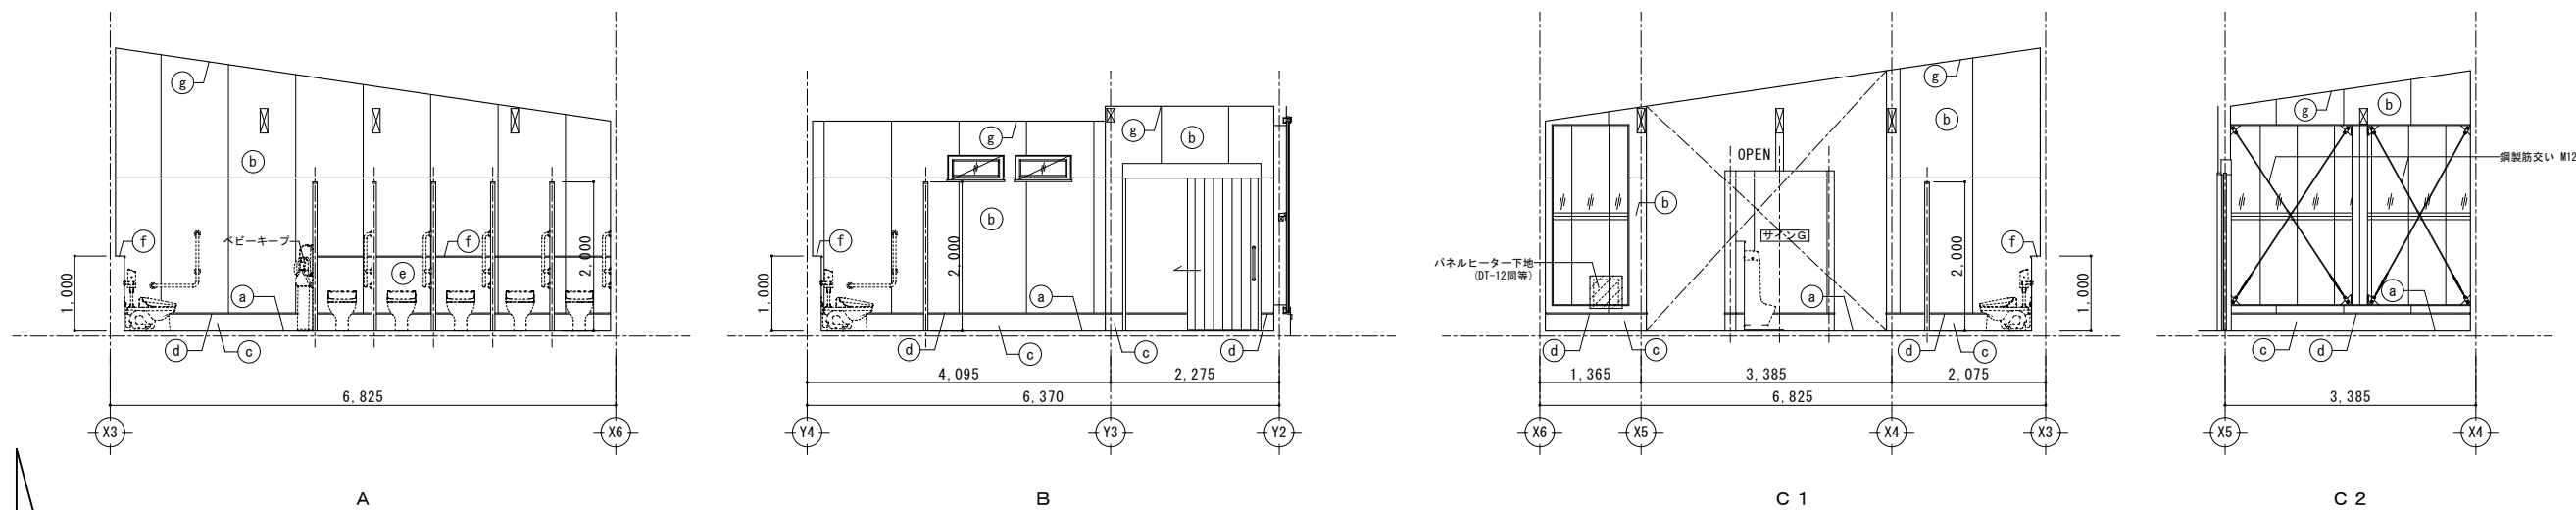

女子トイレ

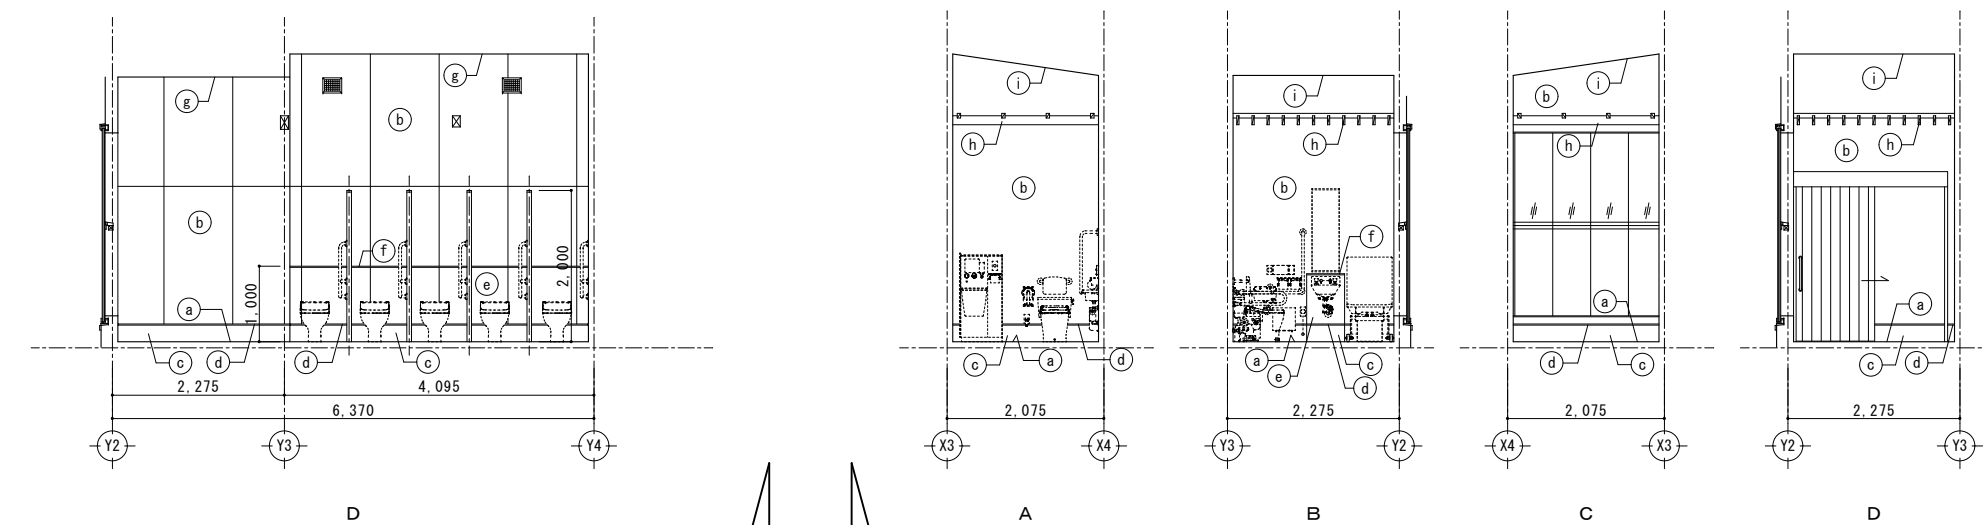

バリアフリートイレ

展開図 S= 1/50 (A1)・1/100 (A3)

記号	仕様
a	床:磁器質タイル(防滑仕様) 100×100 t=10
b	壁:ケイカル板 t=6(突付け)+EP-G
c	巾木:巾木薄塗リモルタル h=220
d	壁見切り:アルミ見切り
e	腰壁(ライニング):GB-S t=12.5 + 化粧フィルム張り (DT-11参照)
f	ライニング天端:MDF D=150(バリアフリーD=100) t=15 ポストフォーム加工 (DT-11参照)
g	天井:ケイカル板 t=6(突付け)+EP-G
h	天井:木製ルーバー 30×120 @212×60L塗リ (DT-13参照)
i	天井:ケイカル板 t=6(突付け)+EP-G

計画通知書に記載された設計者の記名及び押印										口産名	建築面積	延面積	共通図 整理番号	設計事務所 株式会社 かかわろ建築設計事務所 一級建築士事務所 北海道知事（ 渡 ） 登録第 183 号 管理建築士 氏名 川代 知通 一級建築士 第-332724号	設計者 氏名
-----------------------	--	--	--	--	--	--	--	--	--	-----	------	-----	----------	--	---